



PLAN TILLGÄNGLIGT
MED RULLSTOL.
10 - 20 PLATSER

267 FASTA STOLAR

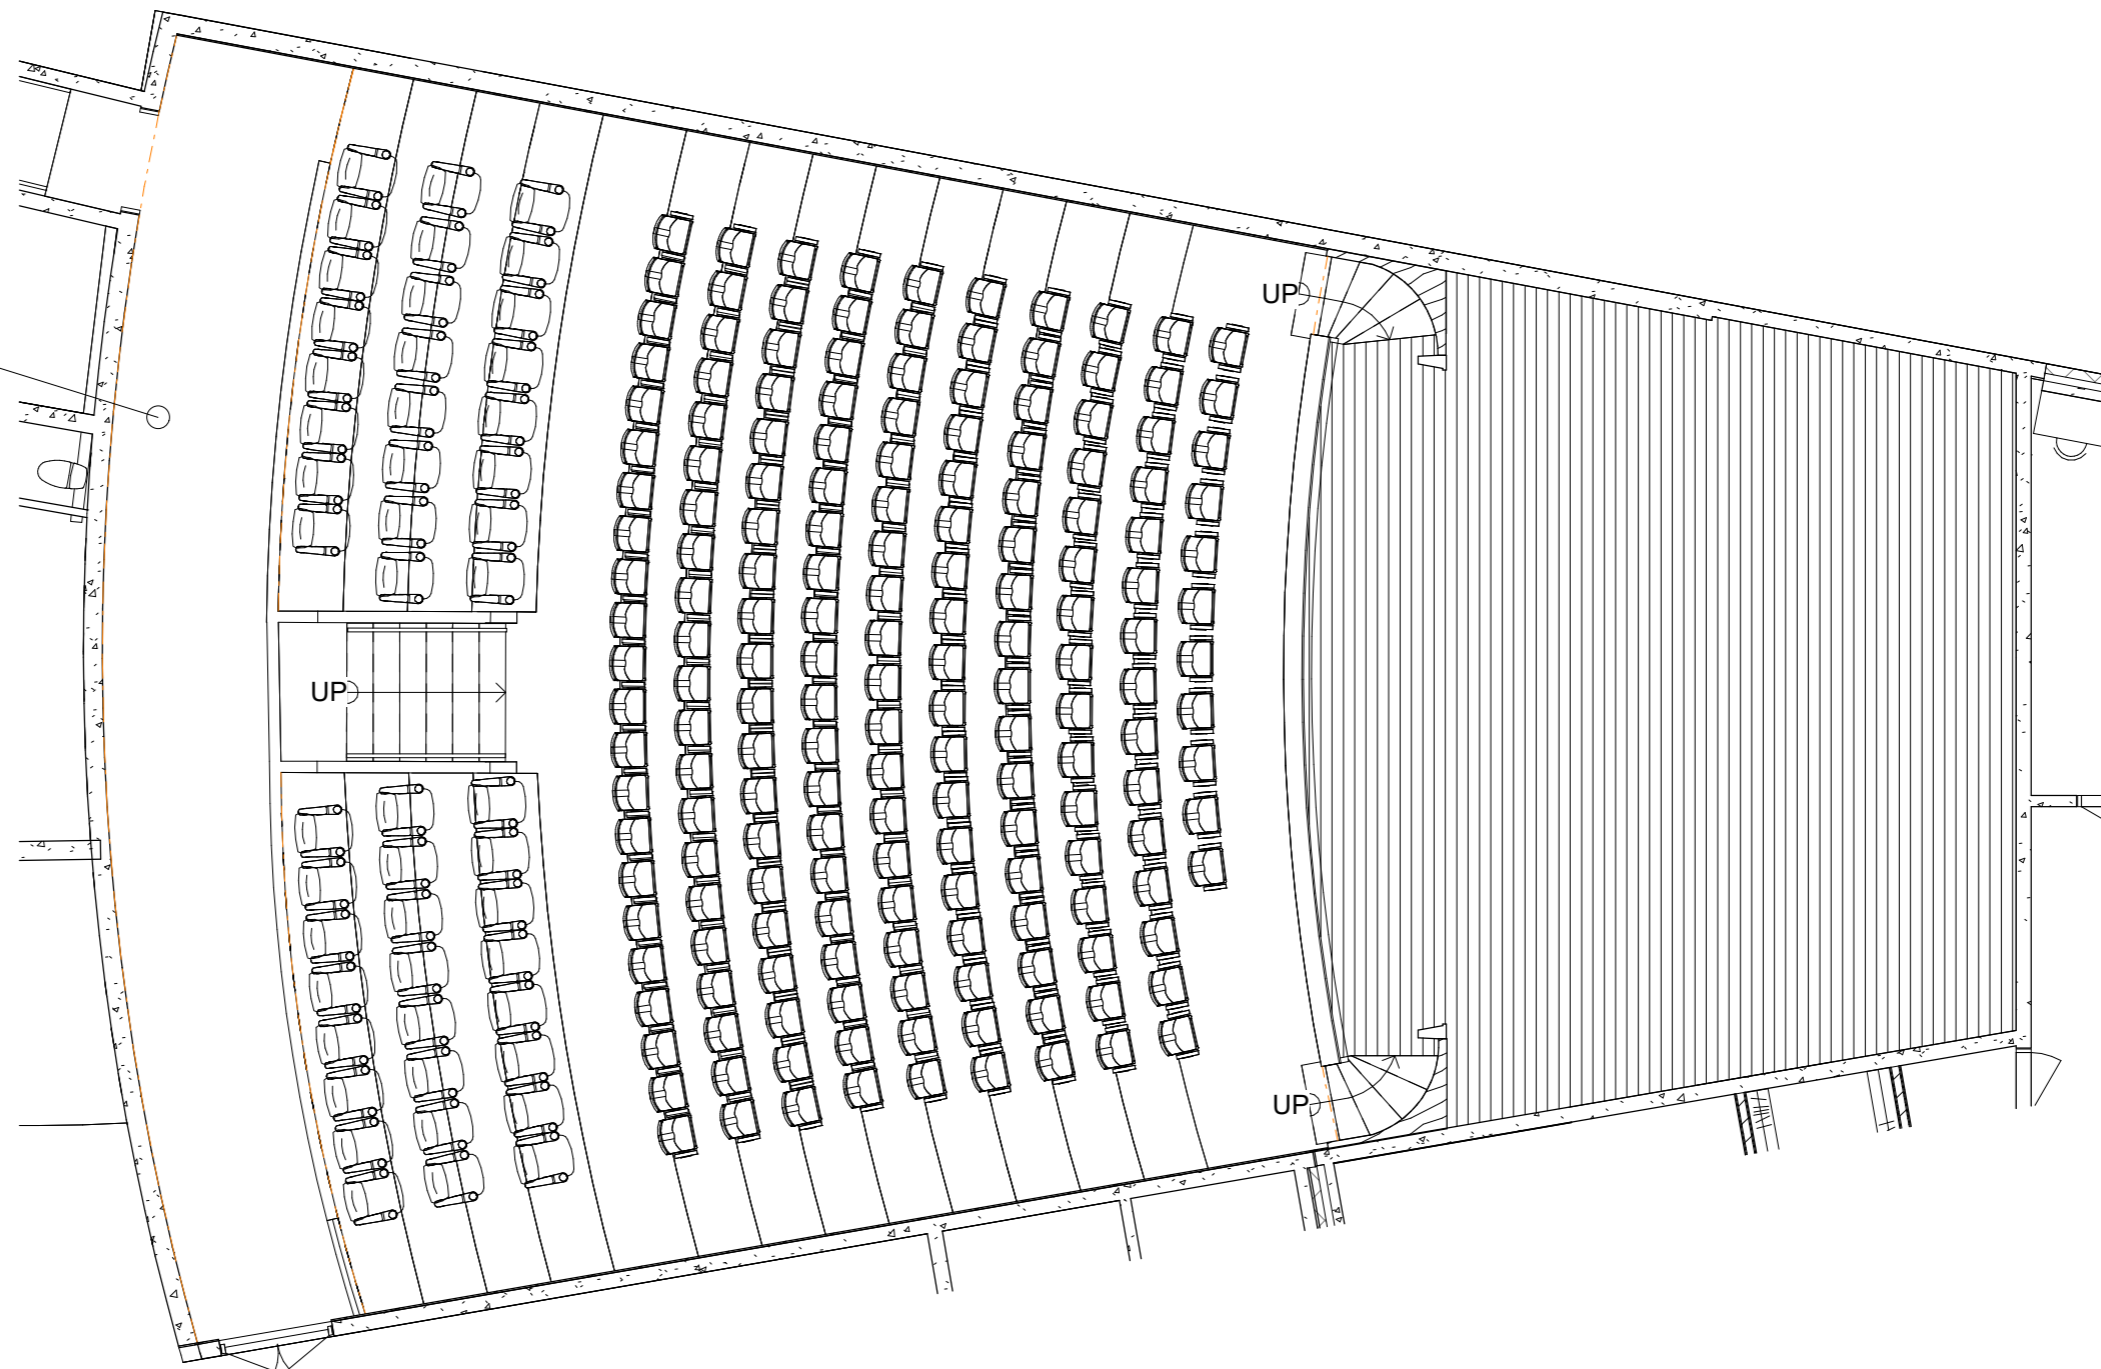

1 Sittplatser Salong
1 : 100

UPPMÄTNINGSRITNING

	HKM Bygg & Inredning AB		JUNGFRUN 13 Plan Sittplatser	
	Storgatan 23 272 31 Simrishamn 0414-17480			
RITAD AV Frans M	UPPDRAG NR -	SKALA 1 : 100		
ORT Simrishamn	DATUM 20240506	KOD/TYP/POS A40.1-15	RITNINGNUMMER REV	

